

ΕΦΗΜΕΡΙΣ ΤΗΣ ΚΥΒΕΡΝΗΣΕΩΣ
ΤΗΣ ΕΛΛΗΝΙΚΗΣ ΔΗΜΟΚΡΑΤΙΑΣ

ΕΝ ΑΘΗΝΑΙΣ ΤΗι 2 ΝΟΕΜΒΡΙΟΥ 1979 | ΤΕΥΧΟΣ ΤΕΤΑΡΤΟΝ | ΑΡΙΘΜΟΣ ΦΥΛΛΟΥ 619

ΠΕΡΙΕΧΟΜΕΝΑ

ΑΠΑΛΛΟΤΡΙΩΣΕΙΣ

ΑΠΟΦΑΣΕΙΣ

Ἀριθ. Δ.5036/1351 (1)

Περὶ ἀναγκαστικῆς ἀπαλλοτριώσεως στὴν περιοχὴ τοῦ Νομοῦ Ἕβρου ἐκτάσεως ἐμβαδοῦ 25.120 τ.μ. γιὰ τὴν κατασκευὴ τοῦ δεξιοῦ ἀναχώματος περιφ. τάφρου Ὀρεστιάδος καὶ ποταμοῦ Ἕβρου ἀπὸ Σ.Σ. Πυθίου, ἕως Σ. Γέφυρας Πυθίου

ΟΙ ΥΠΟΥΡΓΟΙ
ΟΙΚΟΝΟΜΙΚΩΝ ΚΑΙ ΔΗΜΟΣΙΩΝ ΕΡΓΩΝ

Ἔχοντας ὑπόψη :

1. Τὶς διατάξεις τοῦ Ν. Δ/τος 797/1971 «περὶ ἀναγκαστικῶν ἀπαλλοτριώσεων σὲ συνδυασμὸ μὲ τὶς διατάξεις τοῦ Β. Δ/τος ἀριθμ. 139/1971 «περὶ τῆς ἁρμοδιότητος τῶν νομαρχῶν πρὸς κήρυξιν ἀναγκαστικῶν τινῶν ἀπαλλοτριώσεων», καὶ
2. Τὶς διατάξεις τοῦ ἄρθρου 33 τοῦ Ν. Δ/τος 3881/1958 «περὶ ἔργων ἐγγείων βελτιώσεων», ἀποφασίζουμε :

Κηρύσσουμε τὴν ἀναγκαστικὴ ἀπαλλοτρίωση, λόγω δημόσιας ὠφέλειας καὶ εἰδικότερα γιὰ τὴν κατασκευὴ τοῦ δεξιοῦ ἀναχώματος τῆς περιφ. τάφρου Ὀρεστιάδος καὶ ποταμοῦ Ἕβρου ἀπὸ Σ.Σ. Πυθίου ἕως Σ. Γέφυρας Πυθίου, ἐκτάσεως ἐμβαδοῦ 25.120 τ. μέτρων, ὅπως ἀπεικονίζεται μὲ τοὺς ἀριθμοὺς 1 - 35 ἀπὸ 11.7.1979 κτηματολογικὸ διάγραμμα κα στὸν μὲ τὴν ἴδια χρονολογία κτηματολογικὸ πίνακα τοῦ τοπογράφου - μηχανικοῦ Γεωργίου Κουκουράβα, θεωρημένα ἀπὸ τὸν Προϊστάμενο τῆς 1ης ΔΕΚΕ Ἀλεξανδρουπόλεως Γεώργιο Φουρναράκη.

Στὴν ἔκταση ποὺ ἀπαλλοτριώνεται προβάλλουν δικαιώματα κυριότητος οἱ :

1. Ἀθανάσιος Σταμπολίδης, Σαράντης Σταμπολίδης καὶ ἄλλοι.

Ἡ ἀπαλλοτρίωση κηρύσσεται ὑπὲρ τοῦ Δημοσίου καὶ μὲ δαπάνη του, ποὺ θὰ ἀντιμετωπισθεῖ ἀπὸ τὶς πιστώσεις γιὰ ἔργα δημοσίων ἐπενδύσεων ἁρμοδιότητας τοῦ Ὑπουργείου Δημοσίων Ἔργων (ἔργο ἀριθ. 2457 τῆς ΣΑΕ 7972/72).

Ἡ ἀπόφαση αὐτὴ νὰ δημοσιευθεῖ στὴν Ἐφημερίδα τῆς Κυβερνήσεως.

Ἀθῆναι, 5 Ὀκτωβρίου 1979

ΟΙ ΥΠΟΥΡΓΟΙ

ΥΦΥΠΟΥΡΓΟΣ ΟΙΚΟΝΟΜΙΚΩΝ
ΠΑΝΑΓΙΩΤΗΣ ΜΠΟΚΟΒΟΣ

ΔΗΜΟΣΙΩΝ ΕΡΓΩΝ
ΝΙΚΟΛΑΟΣ ΖΑΡΝΤΙΝΙΔΗΣ

Ἀριθ. 3699/2972 (2)

«Περὶ ἀναγκαστικῆς ἀπαλλοτριώσεως στὴν περιοχὴ τοῦ Νομοῦ Αἰτωλοακαρνανίας ἐκτάσεως συνολικοῦ ἐμβαδοῦ 45.650 τ.μ., γιὰ τὴ κατασκευὴ τοῦ θυροφράγματος σήραγγας Λυσιμαχίας.

ΟΙ ΥΠΟΥΡΓΟΙ
ΟΙΚΟΝΟΜΙΚΩΝ ΚΑΙ ΔΗΜΟΣΙΩΝ ΕΡΓΩΝ

Ἔχοντας ὑπόψη:

1. Τὶς διατάξεις τοῦ Ν. Δ/τος 797/1971 «περὶ ἀναγκαστικῶν ἀπαλλοτριώσεων» σὲ συνδυασμὸ μὲ τὶς διατάξεις τοῦ Β. Δ/τος ἀριθ. 139/1971 «περὶ τῆς ἁρμοδιότητος τῶν Νομαρχῶν πρὸς κήρυξιν ἀναγκαστικῶν τινῶν ἀπαλλοτριώσεων» καὶ

2. Τὶς διατάξεις τοῦ ἄρθρου 33 τοῦ Ν. Δ/τος 3881/1958, «περὶ ἔργων ἐγγείων βελτιώσεων», ἀποφασίζουμε:

Κηρύσσουμε, λόγω δημόσιας ὠφέλειας καὶ εἰδικότερα γιὰ τὴ κατασκευὴ τοῦ θυροφράγματος σήραγγας Λυσιμαχίας τοῦ Νομοῦ Αἰτωλοακαρνανίας, τὴν ἀναγκαστικὴ ἀπαλλοτρίωση ἐκτάσεως συνολικοῦ ἐμβαδοῦ 45.650 μ2, ποὺ φαίνεται μὲ τὰ στοιχεῖα Α-Β-Γ-Δ-Ε-Ζ-Η-Θ-Α στὸ ἀπὸ 20-5-1978 καὶ ὑπὸ κλίμακα 1 : 500 κτηματολογικὸ διάγραμμα τοῦ Μηχανικοῦ - Τοπογράφου Γερασίμου Κυλάφη καὶ στὸν ἀντίστοιχο κτηματολογικὸ πίνακα τοῦ ἴδιου Μηχανικοῦ, θεωρημένα ἀπὸ τὸν Διευθυντὴ τῆς 8 Μ 3 Ε. Λειβαδίτη τὴν 3-4-79.

Στὴν ἔκταση ποὺ ἀπαλλοτριώνεται προβάλλουν δικαιώματα κυριότητος οἱ: 1) Παναγ. Λεσίνης, 2) Δημ. Ἀρτινός, 3) Παναγ. Ξιθάλας κ.λ.π.

Ἡ ἀπαλλοτρίωση κηρύσσεται ὑπὲρ τοῦ Δημοσίου καὶ μὲ δαπάνη του, ποὺ θὰ ἀντιμετωπισθεῖ ἀπὸ τὶς πιστώσεις γιὰ ἔργα δημοσίων ἐπενδύσεων ἁρμοδιότητας τοῦ Ὑπουργείου Δημοσίων Ἔργων (ἔργο ἀριθ. 79.72.001 τῆς ΣΑΕ 7972/79).

Ἡ ἀπόφαση αὐτὴ νὰ δημοσιευθεῖ στὴν Ἐφημερίδα τῆς Κυβερνήσεως.

Ἀθῆναι, 17 Σεπτεμβρίου 1979

ΟΙ ΥΠΟΥΡΓΟΙ

ΥΦΥΠΟΥΡΓΟΣ ΟΙΚΟΝΟΜΙΚΩΝ — ΔΗΜΟΣΙΩΝ ΕΡΓΩΝ
ΠΑΝΑΓΙΩΤΗΣ ΜΠΟΚΟΒΟΣ — **ΝΙΚΟΛΑΟΣ ΖΑΡΝΤΙΝΙΔΗΣ**

Ἀριθ. Δ.5158/1393 (3)

Περὶ ἀναγκαστικῆς ἀπαλλοτριώσεως ἐκτάσεως, πρὸς κατασκευὴν τῶν ἀρδευτικῶν δικτύων ποταμοῦ «Ἄρδα Νομοῦ Ἔβρου (Ἀγρόκτημα Καστανεῶν)».

ΟΙ ΥΠΟΥΡΓΟΙ
ΟΙΚΟΝΟΜΙΚΩΝ ΚΑΙ ΔΗΜΟΣΙΩΝ ΕΡΓΩΝ

Ἔχοντας ὑπόψη:

1. Τὶς διατάξεις τοῦ Ν. Δ/τος 797/1971 «περὶ ἀναγκαστικῶν ἀπαλλοτριώσεων», σὲ συνδυασμὸ μὲ τὶς διατάξεις τοῦ Β. Δ/τος ἀριθ. 139/1971 «περὶ τῆς ἁρμοδιότητος τῶν Νομαρχῶν πρὸς κήρυξιν ἀναγκαστικῶν τινων ἀπαλλοτριώσεων», καὶ

2. Τὶς διατάξεις τοῦ ἄρθρου 33 τοῦ Ν. Δ/τος 3881/1958 «περὶ ἔργων ἐγγείων βελτιώσεων», ἀποφασίζουμε:

Κηρύσσουμε τὴν ἀναγκαστικὴ ἀπαλλοτρίωση λόγω δημόσιας ὠφέλειας καὶ εἰδικότερα γιὰ τὴν κατασκευὴ τῶν ἀρδευτικῶν δικτύων τοῦ ποταμοῦ Ἄρδα (Ἀγρόκτημα Καστανεῶν), ἐκτάσεως ἐμβαδοῦ 56.020 μ2, ποὺ βρίσκεται στὴν περιοχὴ τοῦ Νομοῦ Ἔβρου καὶ ἐμφαίνεται στὸ κτηματολογικὸ διάγραμμα (φύλλα 3) τῆς Α.Ε. «ΕΛΛΗΝΙΚΗ ΤΕΧΝΙΚΗ» καὶ στὸν ἀντίστοιχο κτημ. πίνακα τῆς ἴδιας Ἑταιρείας ποὺ ἔχουν θεωρηθεῖ ἁρμοδίως ἀπὸ τὸν Προϊστάμενο τῆς 1ης ΔΕΚΕ Ἀλεξανδρουπόλεως, Γ. Φουρναράκη.

Στὴν ἔκταση ποὺ ἀπαλλοτριώνεται προβάλλουν δικαιώματα κυριότητας οἱ : 1) Πεχλιβανίδης Γεώργιος, 2) Γρουνίδης Βασίλειος κ.λ.π.

Ἡ ἀπαλλοτρίωση κηρύσσεται ὑπὲρ τοῦ Δημοσίου καὶ μὲ δαπάνες του, ποὺ θὰ ἀντιμετωπισθεῖ ἀπὸ τὶς πιστώσεις γιὰ ἔργα δημοσίων ἐπενδύσεων ἁρμοδιότητας τοῦ Ὑπουργείου Δημοσίων Ἔργων (Ἔργο ἀριθμ. 57202 ΣΑΕ 7972/1979).

Ἡ ἀπόφαση αὐτὴ νὰ δημοσιευθεῖ στὴν Ἐφημερίδα τῆς Κυβερνήσεως.

Ἀθῆναι, 17 Σεπτεμβρίου 1979

ΟΙ ΥΠΟΥΡΓΟΙ

ΥΦΥΠΟΥΡΓΟΣ ΟΙΚΟΝΟΜΙΚΩΝ — ΔΗΜΟΣΙΩΝ ΕΡΓΩΝ
ΠΑΝΑΓΙΩΤΗΣ ΜΠΟΚΟΒΟΣ — **ΝΙΚΟΛΑΟΣ ΖΑΡΝΤΙΝΙΔΗΣ**

Ἀριθ. 1732 (4)

Περὶ κήρυξης ἐκτάσεως ὡς ἀναδασωτέας στὴ θέση ΜΑΧΑΙΡΙΘΡΕΣ περιφέρειας Κομποτάδων στὸ Ν. Φθιώτιδος.

Ο ΝΟΜΑΡΧΗΣ ΦΘΙΩΤΙΔΟΣ

Ἔχοντας ὑπόψη:

1. Τὶς διατάξεις τῶν ἄρθρων 24 παρ. 1 καὶ 117 παρ. 3 τοῦ Συντάγματος τῆς Χώρας.

2. Τὶς διατάξεις τῶν ἄρθρων 188 καὶ 191 τοῦ Ν. Δ. 86/69 «περὶ Δασικοῦ Κώδικα».

3. Τὶς διατάξεις τοῦ Ν. 3200/55 «περὶ Διοικητικῆς ἀποκεντρώσεως», σὲ συνδυασμὸ μὲ τὶς διατάξεις τοῦ ἀριθ. 532/70 Ν. Δ. καὶ 709/70 Β. Δ.

4. Τὴ 4021/2.7.79 ἀναφορὰ τοῦ Δασαρχείου Λαμίας μὲ τὴν ὁποία προτείνει τὴν κήρυξη ὡς ἀναδασωτέας τῆς ἐκτάσεως ποὺ ἔχει καταληφθεῖ καὶ ἐχερσωθεῖ στὴ θέση ΜΑΧΑΙΡΙΘΡΕΣ περιφερείας Κοινότητος Κομποτάδων ἐμβαδοῦ 9,880 στρ. καὶ

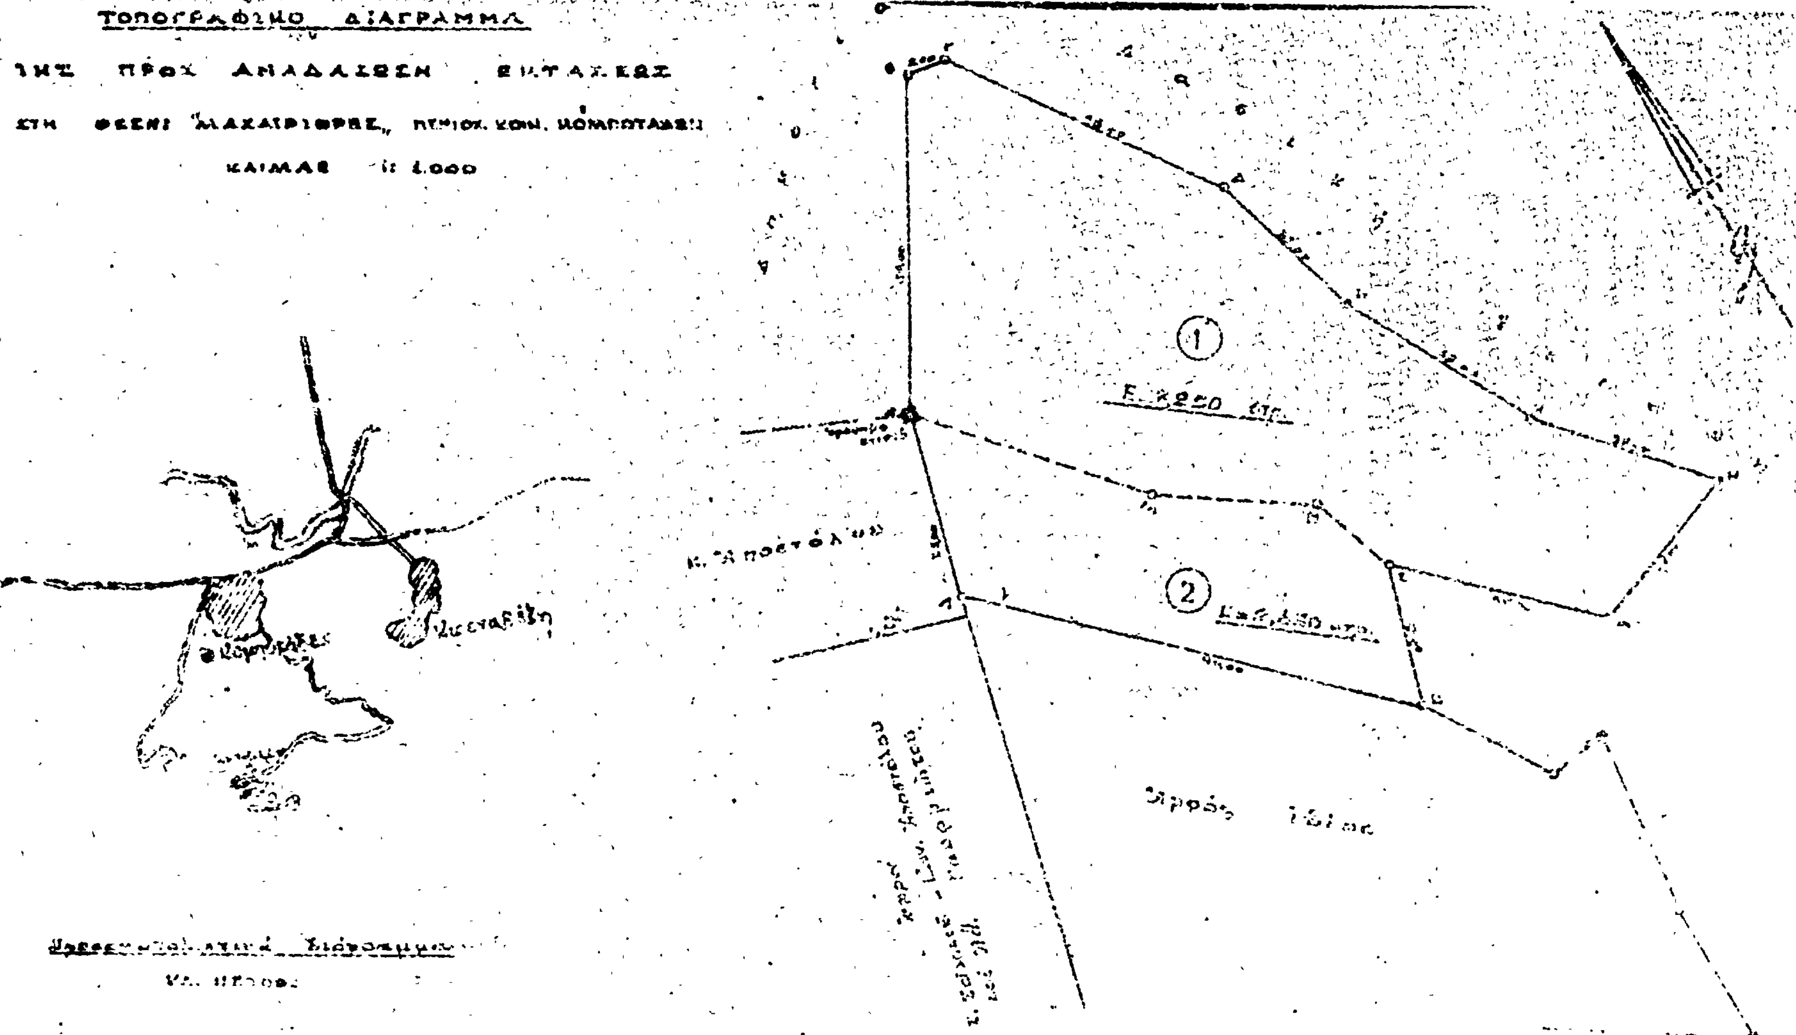
5. Τὴν ἀριθ. 1/1979 γνωμοδότηση τῆς Φιλοδασικῆς Ἐπιτροπῆς Λαμίας γιὰ τὴν κήρυξη ὡς ἀναδασωτέας τῆς ἀνωτέρω ἐκτάσεως, ἀποφασίζουμε:

Κηρύσσουμε ὡς ἀναδασωτέα περιοχὴ τὴ δημόσια ἔκταση ποὺ ἔχει καταληφθεῖ καὶ ἐχερσωθεῖ στὴ θέση ΜΑΧΑΙΡΙΘΡΕΣ περιφερείας Κοινότητος Κομποτάδων ἐκβαδοῦ 9,880 στρεμ. ὅπως αὐτὴ εἰδικώτερα φαίνεται στὸ ἀπὸ 28.6.79 τοπογραφικὸ διάγραμμα τοῦ Δασαρχείου Λαμίας μὲ στοιχεῖα Α, Β, Γ, Δ, Ε, Ζ, Η, Θ, Ι, Κ, Λ, Α, καὶ τὸ ὁποῖο ἐπισυνάπτεται, μὲ σκοπὸ τὴν ἀποκατάσταση τοῦ δάσους ἢ τῆς δασικῆς βλαστήσεως σ' αὐτή.

Ἡ ἀπόφαση αὐτὴ νὰ δημοσιευθεῖ στὴν Ἐφημερίδα τῆς Κυβερνήσεως.

Λαμία, 28 Ἰουλίου 1979

Ὁ Νομάρχης κ. ἀ. α
Ὁ Δ/ντὴς Ἐσωτερικῶν
ΚΩΝ. ΠΑΠΑΔΗΜΗΤΡΙΟΥ


ΤΟΠΟΓΡΑΦΙΚΟ ΔΙΑΓΡΑΜΜΑ
ΤΗΣ ΠΡΟΣ ΑΝΑΔΑΣΩΣΗ ΕΚΤΑΣΕΩΣ
①
②

Ἀριθ. 1733 (5)

Περὶ κηρύξεως ἐκτάσεως ὡς ἀναδασωτέας στὴ θέση ΤΣΑΜΑΛΗ περιφέρειας Ἀμφικλείας στὸ Ν. Φθιώτιδος.

Ο ΝΟΜΑΡΧΗΣ ΦΘΙΩΤΙΔΟΣ

Ἔχοντας ὑπόψη :

1. Τὶς διατάξεις τῶν ἄρθρων 24 παρ. 1 καὶ 117 παρ. 3 τοῦ Συντάγματος τῆς Χώρας.

2. Τὶς διατάξεις τῶν ἄρθρων 188 καὶ 191 τοῦ Ν.Δ. 86/69 «περὶ Δασικοῦ Κώδικα».

3. Τὶς διατάξεις τοῦ Ν. 3200/55 «περὶ Διοικητικῆς ἀποκεντρώσεως» σὲ συνδυασμὸ μὲ τὶς διατάξεις τοῦ 532/70 ΝΔ καὶ 709/70 Β..Δ.

4. Τὴν ἀριθμ. 4022/2.7.79 ἀναφορὰ τοῦ Δασαρχείου Λαμίας μὲ τὴν ὁποία προτείνει τὴν κήρυξη ὡς ἀναδασωτέας τῆς ἐκτάσεως ποὺ ἔχει καταληφθεῖ καὶ ἐκχερσωθεῖ στὴ θέση ΤΣΑΜΑΛΗ περιφερείας Δήμου Ἀμφικλείας ἐμβαδοῦ 4,000 στρ. καὶ

5. Τὴν ἀριθμ. 1/1979 γνωμοδότηση τῆς Φιλοδασικῆς Ἐπιτροπῆς Λαμίας γιὰ τὴν κήρυξη ὡς ἀναδασωτέας τῆς ἀνωτέρω ἐκτάσεως, ἀποφασίζουμε :

Κηρύσσουμε ὡς ἀναδασωτέα περιοχὴ τὴ δημόσια ἔκταση ποὺ ἔχει καταληφθεῖ καὶ ἐκχερσωθεῖ στὴ θέση ΤΣΑΜΑΛΗ περιφερείας Δήμου Ἀμφικλείας ἐμβαδοῦ 4,000 στρεμ. ὅπως αὐτὴ εἰδικώτερα φαίνεται στὸ ἀπὸ 28.6.79 τοπογραφικὸ διάγραμμα τοῦ Δασαρχείου Λαμίας μὲ στοιχεῖα Α, Β, Γ, Δ, Ε, Ζ, Η, Α καὶ τὸ ὁποῖο ἐπισυνάπτεται, μὲ σκοπὸ τὴν ἀποκατάσταση τοῦ δάσους ἢ τῆς δασικῆς βλαστήσεως σ' αὐτή

Ἡ ἀπόφαση αὐτὴ νὰ δημοσιευθεῖ στὴν Ἐφημερίδα τῆς Κυβερνήσεως.

Λαμία, 28 Ἰουλίου 1979

Ὁ Νομάρχης κ.ἀ.α.
Ὁ Διευθυντὴς Ἐσωτερικῶν
ΚΩΝ. ΠΑΠΑΔΗΜΗΤΡΙΟΥ

ΤΟΠΟΓΡΑΦΙΚΟ ΔΙΑΓΡΑΜΜΑ

ΤΗΣ ΠΡΟΣ ΑΝΑΔΑΣΩΣΗ ΕΚΤΑΣΕΩΣ

ΘΕΣΗΣ "ΤΣΑΜΑΛΗ" ΚΟΙΝΟΤΗΤΟΣ: ΑΜΦΙΚΛΕΙΑΣ

ΚΛΙΜΑΞ 1:1.000

ΑΜΦΙΚΛΕΙΑ

Προσανατολιστικό Διάγραμμα

κλ. 1:50.000

Ε = 4.000 στρ

Δασική έκτασις

Τὸ ἄρμα ἐπεδείχθησαν ὑπὸ τοῦ κ. Πουλιά Γεν. ολ. Δασονόμο

Ἀνήκει εἰς τὴν ὑπ' ἀρ. 17331/22-7-1979 ἀπόφασιν

Λαμία 24-7-1979
ὁ Νομάρχης Φθιώτιδος
κ.ε.κ.
ὁ Δ/ντὴς Εσωτερικῶν
ΚΩΝ/ΝΟΣ ΠΑΠΑΔΗΜΗΤΡΙΟΥ

ΕΘΕΩΡΗΘΗ
Λαμία 26-7-1979
ὁ Δ/ντὴς Δασῶν
ΑΝΑΣΤ. ΚΑΡΑΤΑΣΣΟΣ

Λαμία 22-6-1979
ὁ Δασάρχης
ΙΕΡΑΣ. ΖΑΜΑΝΗΣ

ὁ Συντάξας
Τοπογράφος Υπομηχ.
ΙΩΑΝ. ΚΑΡΑΝΤΖΑΛΗΣ

ΑΝΑΚΟΙΝΩΣΕΙΣ

'Αριθ. 435388/834-6-4/32 (6)

Περὶ εἰδοποιήσεως τῆς παρακαταθέσεως ἀποζημιώσεως ἀπὸ ἀναγκαστικὴ ἀπαλλοτρίωση κτημάτων, γιὰ τὴν παραλλαγὴ τῆς σιδ. γραμμῆς Κορίνθου - Μύλων - Καλαμάτας, μεταξὺ χιλμ. 15 + 600 – 16 + 300.

Ο ΔΙΟΙΚΗΤΗΣ
ΤΟΥ ΟΡΓΑΝΙΣΜΟΥ ΣΙΔΗΡΟΔΡΟΜΩΝ ΕΛΛΑΔΟΣ Α.Ε.

1. Σύμφωνα μὲ τὶς διατάξεις τῶν ἄρθρων 7 καὶ 8 τοῦ Ν. Δ. 797/71 «περὶ ἀναγκαστικῶν ἀπαλλοτριώσεων» πληροφοροῦμε ὅσους:

α) Ἔχουν δικαιώματα κυριότητας ἢ ἄλλα ἐμπράγματα δικαιώματα στὰ ἀκίνητα τὰ ὁποῖα ἀπαλλοτριώθηκαν δυνάμει τῆς Σ. 396/310/30.3.1978 κοινῆς ἀποφάσεως τῶν Ὑπουργῶν Οἰκονομικῶν καὶ Συγκοινωνιῶν (ΦΕΚ 201/τ' - Δ/78) γιὰ τὴ βελτίωση τῆς χαράξεως τῆς σιδ. γραμμῆς Κορίνθου - Μύλων - Καλαμάτας μεταξὺ χλμ. 15 + 600 – 16 + 300.

β) Ἔχουν ἐγγράψει ὑποθήκη ἢ ἔχουν ἐπιβάλει κατάσχεση ἤ, μὲ ὁποιοδήποτε ἄλλο τρόπο, διεκδικοῦν τὰ ἀκίνητα ποὺ ἀπαλλοτριώθηκαν, ὅτι ἡ ἀποζημίωση ποὺ καθόρισε τὸ Μονομελὲς Πρωτοδικεῖο Κορίνθου μὲ τὴν 353/1979 ἀπόφασή του, γιὰ τὰ ἀκίνητα καὶ ἐπικείμενα σ' αὐτά, ὅπως εἰκονίζονται στὸ 9820/1977 κτηματολογικὸ διάγραμμα μὲ τὸν ἐπ' αὐτοῦ κτηματολογικὸ πίνακα, ἔχει κατατεθεῖ στὸ Ταμεῖο Παρακαταθηκῶν καὶ Δανείων (Γραφεῖο Παρακαταθηκῶν Κορίνθου) καὶ ἔχει ἐκδοθεῖ τὸ 16496/15.10.79 γραμμάτιον συστάσεως παρακαταθήκης, γιὰ ποσὸ 1.530.950 δραχμῶν.

2. Ἡ ἀνωτέρω ἀποζημίωση, θὰ ἀποδοθεῖ στοὺς δικαιούχους ποὺ θὰ ἀναγνωρισθοῦν σύμφωνα μὲ τὸ Νόμο.

Ἀθῆναι, 19 Ὀκτωβρίου 1979

Ὁ Διοικητής
Ι. ΛΑΜΠΡΟΣ

(Ἀριθ. τριλπ. 50712/79 τοῦ Κ.Β' Δημοσ. Ταμ. Ἀθηνῶν).

ΠΟΛΕΟΔΟΜΙΑ

ΔΙΑΤΑΓΜΑΤΑ

(7)

Περὶ τροποποιήσεως τοῦ ρυμοτομικοῦ σχεδίου Ναυπλίου.

Ο ΠΡΟΕΔΡΟΣ
ΤΗΣ ΕΛΛΗΝΙΚΗΣ ΔΗΜΟΚΡΑΤΙΑΣ

Ἔχοντες ὑπ' ὄψει :

1. Τὰς διατάξεις τοῦ ἀπὸ 17 Ἰουλίου 1923 Ν. Δ/τος «περὶ σχεδίων πόλεων κ.λπ.» ὡς μεταγενεστέρως ἐτροποποιήθησαν καὶ συνεπληρώθησαν καὶ εἰδικώτερον τῶν ἄρθρων 3 καὶ 70 αὐτοῦ.
2. Τὴν ὑπ' ἀριθ. ΕΔ2α/04/20/Φ.Θ.2.1.1./31.1.1979 κοινὴν ἀπόφασιν τοῦ Πρωθυπουργοῦ καὶ τοῦ Ὑπουργοῦ Δημοσίων Ἔργων «περὶ ἀντικαταστάσεως τῆς ὑπ' ἀριθ. ΕΔ2/α/04/59/Φ.Θ.2.1.1./1978 ἀποφάσεως «περὶ μεταβιβάσεως ἁρμοδιοτήτων τοῦ Ὑπουργοῦ Δημοσίων Ἔργων εἰς τὸν Ὑφυπουργὸν τοῦ αὐτοῦ Ὑπουργείου» (ΦΕΚ 106/Β).
3. Τὴν ὑπ' ἀριθ. 3590/1978 ἀπόφασιν τῆς Ὁλομελείας τοῦ Συμβουλίου τῆς Ἐπικρατείας.
4. Τὴν ὑπ' ἀριθ. 47/1979 πρᾶξιν τοῦ Δημοτικοῦ Συμβουλίου Ναυπλιέων καὶ
5. Τὴν ὑπ' ἀριθ. 585/1979 γνωμοδότησιν τοῦ Συμβουλίου Δημοσίων Ἔργων (Τμῆμα οἰκισμοῦ) προτάσει τοῦ Ὑφυπουργοῦ Δημοσίων Ἔργων ἀποφασίζομεν :

Ἄρθρον μόνον

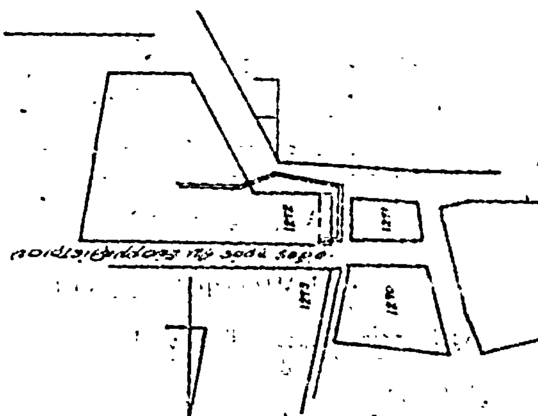
Ἐγκρίνεται ἡ τροποποίησις τοῦ ρυμοτομικοῦ σχεδίου Ναυπλίου «εἰς θέσιν Εὐαγγελίστρια» καὶ δὴ κατὰ τὸ ὑπ' ἀριθ. 1272 οἰκοδομικὸν τετράγωνον ὡς ἐμφαίνεται εἰς τὸ ὑπὸ τοῦ Γενικοῦ Διευθυντοῦ Οἰκισμοῦ θεωρημένον διὰ τῆς ὑπ' ἀριθ. Γ. 24955/1979 πράξεως αὐτοῦ σχετικὸν πρωτότυπον διάγραμμα ὑπὸ κλίμακα 1 : 200 τοῦ ὁποίου συνοπτικὸν ἀντίτυπον δημοσιεύεται μετὰ τοῦ παρόντος.

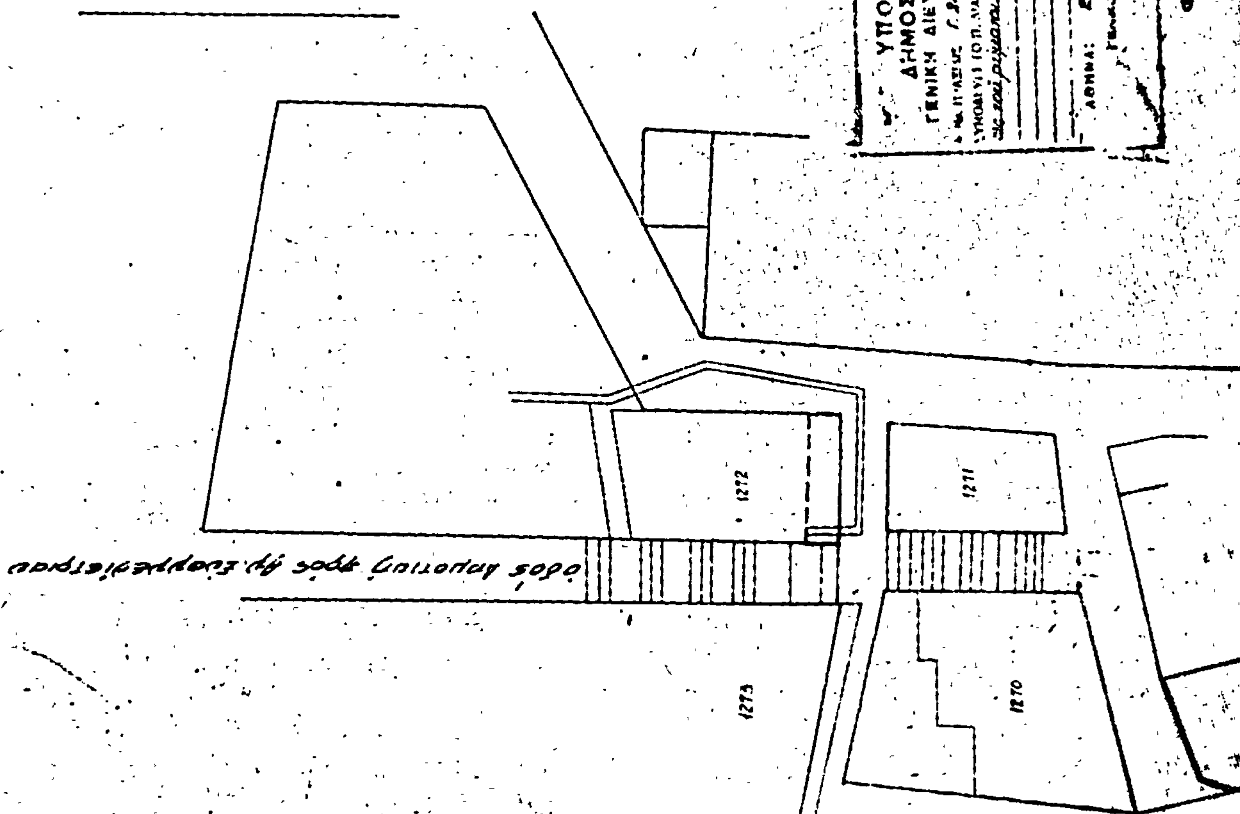
Εἰς τὸν Ὑφυπουργὸν Δημοσίων Ἔργων ἀναθέτομεν τὴν δημοσίευσιν καὶ ἐκτέλεσιν τοῦ παρόντος Διατάγματος.

Ἐν Ἀθήναις τῇ 1 Ὀκτωβρίου 1979

Ο ΠΡΟΕΔΡΟΣ ΤΗΣ ΔΗΜΟΚΡΑΤΙΑΣ
ΚΩΝΣΤΑΝΤΙΝΟΣ Δ. ΤΣΑΤΣΟΣ

Ο ΥΦΥΠΟΥΡΓΟΣ ΔΗΜΟΣΙΩΝ ΕΡΓΩΝ
ΣΤΕΦΑΝΟΣ ΜΑΝΟΣ


Απόσπασμα 1:500
1270
1271
1272
1273


Ναυπλίου
Κλίμαξ 1:200
1270
1271
1272
1273
ΥΠΟΥΡΓΕΙΟΝ
ΔΗΜΟΣΙΩΝ ΕΡΓΩΝ
ΓΕΝΙΚΗ ΔΙΕΥΘΥΝΣΗ ΟΙΚΙΣΜΟΥ
ΑΘΗΝΑ:
ΓΕΝΙΚΟΣ ΔΙΕΥΘΥΝΤΗΣ

ΑΝΑΚΟΙΝΩΣΕΙΣ

(8)

Περὶ εἰδοποιήσεως τῆς γενομένης καταθέσεως χρηματικοῦ ποσοῦ, πρὸς ἀποζημίωσιν ἀκινήτου, ἐν Ἁγίῳ Νικολάῳ Νομοῦ Λασιθίου,

Οἱ: α) Ἐμμανουὴλ Φ. Μαυρικάκης, β) Ἰωάννης Ἐμμ. Ζερβός, γ) Καλλιόπη Εὐαγγ. Τυράκη, δ) Γεωργία Ι. Νεγιανάκη, ε) Ἑλένη Μ. Φουντουλάκη, στ) Εἰρήνη Κ. Ἀρναουτάκη καὶ ζ) Ἀργυρὼ Φ. Μαυρικάκη, κάτοικοι Ἀγ. Νικολάου — Λασιθίου, δυνάμει τοῦ ὑπ' ἀριθ. 4435/8.8.1979 γραμματίου συστάσεως Παρακαταθήκης τοῦ ἐν Ἁγίῳ Νικολάῳ — Λασιθίου Γραφείου Παρακαταθηκῶν καὶ Δανείων, κατέθεσαν παρ' αὐτῷ ἀποζημίωσιν, τὸ ποσὸν τῶν δραχμῶν τριακοσίων ἑβδομήκοντα μιᾶς χιλιάδων ἑξακοσίων τριάκοντα δύο (371.632), ἵνα ἀποδοθῇ νομίμως εἰς τούς: 1) Μαρίαν Χα Ἐμμ. Μαυροειδῆ, τὸ γένος Βασ. Ἀλεξιάδη, 2) Ζαμπίαν συζ. Παν. Εὐαγγελάτου, κατοίκους Περισσοῦ, Ἀττικῆς — Παπαφλέσσα ἀριθ. 9, 3) Κληρονόμους Ἰωάννου Ἐμμ. Λουκαράκη, 4) Κληρονόμους Μαρ. Ἐμμ. Ζωγραφάκη καὶ 5) Κληρονόμους Καλιόπης Μαρ. Μαρκάκη, διὰ τὴν ἀπαλλοτριωθεῖσαν οἰκοπεδικὴν ἔκτασιν, συμφώνως πρὸς τὴν ὑπ' ἀριθ. 2122/4/9.5.1972 ἀπόφασιν τοῦ Νομάρχου Λασιθίου «περὶ τακτοποιήσεως καὶ Προσκυρώσεως», τὴν ὑπ' ἀριθ. 6181/7070 Ἀπορριπτικὴν κατὰ τῆς ὑπ' ἀριθ. 15799/14.7.72 ἀποφάσεως Νομάρχου Λασιθίου καὶ τὴν ὑπ' ἀριθ. 156/11.6.1975 ἀπόφασιν τοῦ Μον. Πρωτοδικείου Λασιθίου.

Τὸ ἀνωτέρω ποσὸν ἀναλύεται ὡς ἀκολούθως: 1) ὑπὲρ τῶν Κληρονόμων Μαυροειδῆ δρχ. 172.132 καὶ 2) ὑπὲρ τῶν Κληρονόμων Λουκαράκη δρχ. 199.500.

Πρὸς γνῶσιν τῶν ἀνωτέρω δικαιούχων καὶ διὰ τὰς κατὰ τοὺς κειμένους Νόμους συνεπείας, ὑπὸ τὴν ρητὴν ἐπιφύλαξιν παντὸς ἐν γένει νομίμου δικαιώματός μας, ὁποθενδήποτε ἀπορρέοντος, γίνεται ἡ παροῦσα εἰδοποίησις, διὰ τὴν ἀκώλυτον κατάληψιν τοῦ ἀπαλλοτριωθέντος ἀκινήτου (οἰκοπέδου), περὶ οὗ αἱ ἀνωτέρω μνημονευόμεναι ἀποφάσεις,

Ἐν Ἀθήναις τῇ 29 Σεπτεμβρίου 1979

Ὁ πληρεξούσιος Δικηγόρος
ΔΗΜΗΤΡΙΟΣ Γ. ΣΤΕΡΓΙΟΥ

(Ἀριθ. τριπλοτύπου Ταμείου Η' Ἀθηνῶν 49719/1979)

ΑΠΟ ΤΟ ΕΘΝΙΚΟ ΤΥΠΟΓΡΑΦΕΙΟ